


SEZIONE X-X
BARRIERA sp.95 mm



PIANTA BARRIERA
sp.95 mm

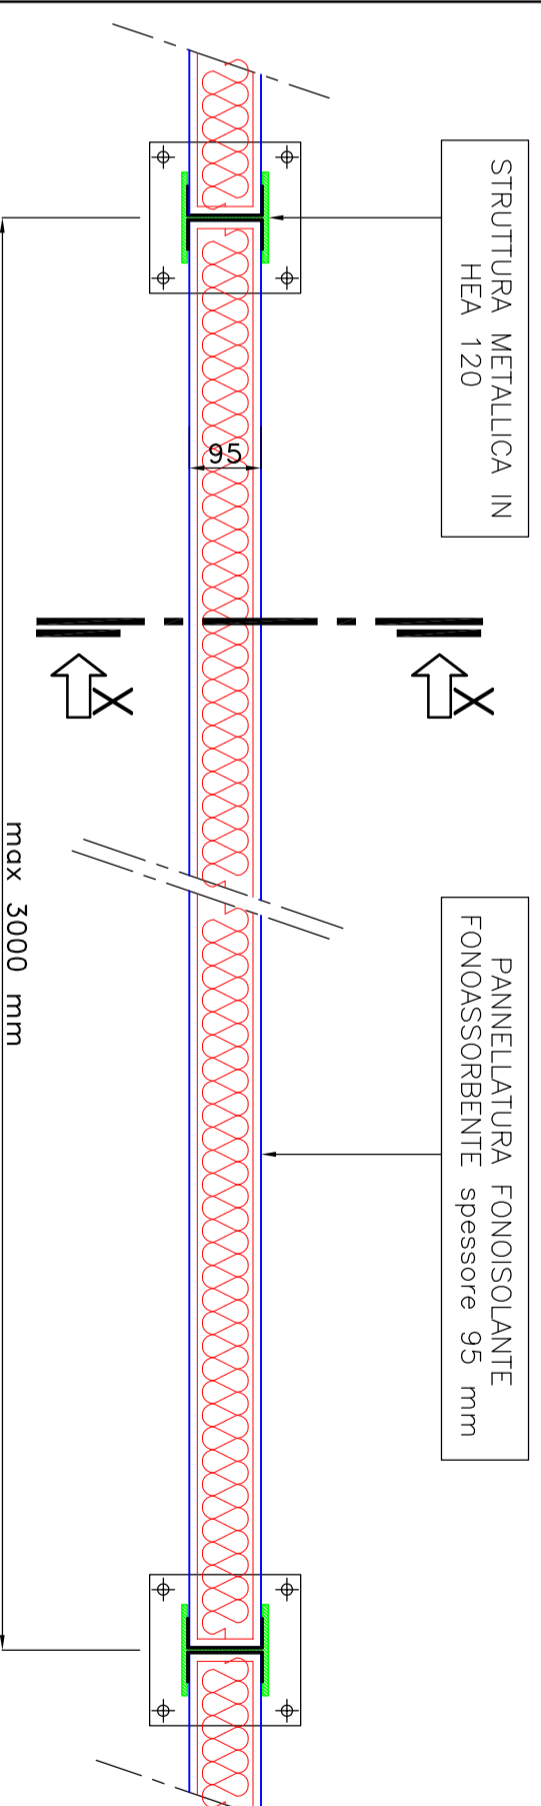

UNITECNA INDUSTRY s.r.l.
Via S. Felice 10
0543798280 Fax 0543728280
e-mail: unitecna@iol.it

OGGETTO

BARRIERA FONOISSORBENTE PANNELLO spessore 95mm

DATA 22/01/10

DISEGNATO P.L.

SCALE 1:20

DWG N.:

PL/3311-01

DIRITTI DI PROPRIETA' D'INFUSIONE E RIPRODUZIONE RISERVATI IN CONFORMITA' ALLE LEGGI VIGENTI
ALL RIGHTS RESERVED ACCORDING WRITEN LAW. DO NOT REPRODUCE OR DIFFUSE IT WITHOUT OUR PERMISSION